

# epika

JEŻYCE

UL. KRASZEWSKIEGO 26

## M129



piętro

3



liczba pokoi

1



balkon/taras

1

01	Komunikacja	3,18 m <sup>2</sup>
02	Pokój dzienny z aneksem	16,70 m <sup>2</sup>
03	Łazienka	4,75 m <sup>2</sup>

### 24,63 m<sup>2</sup>

B	Balkon	2,90 m <sup>2</sup>
---	--------	---------------------



Umeblowanie pomieszczeń ma charakter poglądowy ilustrujący gabaryty przestrzeni i nie stanowi oferty handlowej.

Podana na karcie powierzchni i wymiary są projektowane i mogą nieznacznie ulec zmianie w wyniku procesu budowlanego.

Obmiar powierzchni użytkowej lokalu niemieszkalnego przeprowadzono zgodnie z normą PN-ISO9836:1997

## RZUT KONDYGNACJI

ul. Kraszewskiego

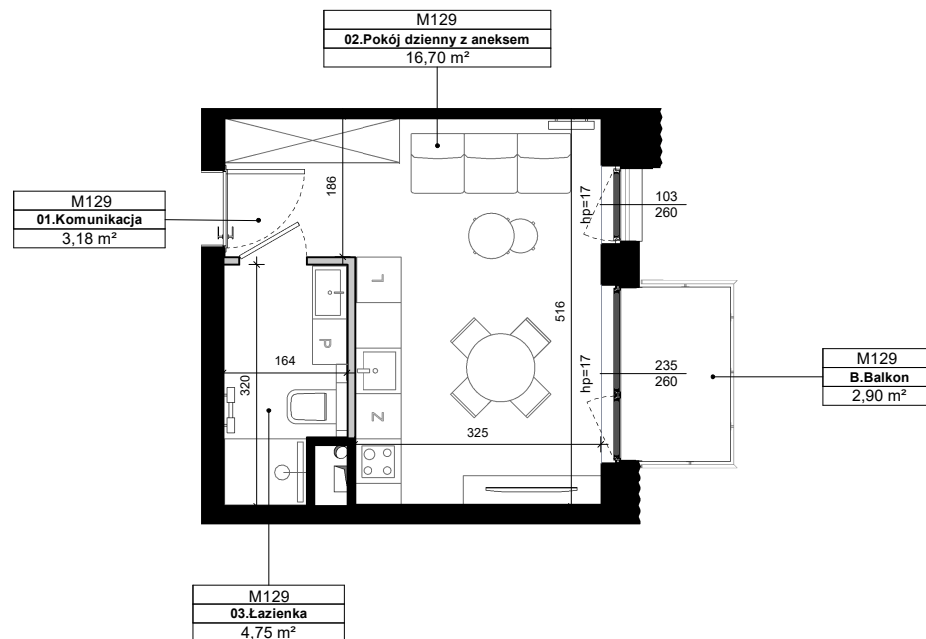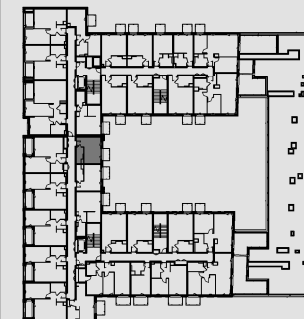


Ściany bez możliwości rozbiorczy  
Ściany z możliwością rozbiorczy

okno przesuwne

okno rozwierno-uchylne z kwaterą stałą

okno rozwierno-uchylne

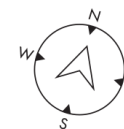

SKALA 1:100



**DUDA DEVELOPMENT**  
EST. 1997

**Biuro Sprzedaży | POZNAŃ**  
ul. Palacza 144, Poznań  
+48 605 258 888  
epikajezyce@dudadevelopment.pl  
www.epikajezyce.pl