

epika

JEŻYCE

UL. KRASZEWSKIEGO 26

M140



piętro

3



liczba pokoi

1



balkon/taras

1

01 Komunikacja	4,15 m ²
02 łazienka	5,96 m ²
03 Pokój dzienny z aneksem	25,26 m ²



35,37 m²

B Balkon	2,58 m ²
----------	---------------------

Umeblowanie pomieszczeń ma charakter poglądowy ilustrujący gabaryty przestrzeni i nie stanowi oferty handlowej.

Podana na karcie powierzchni i wymiary są projektowane i mogą nieznacznie ulec zmianie w wyniku procesu budowlanego.

Obmiar powierzchni użytkowej lokalu niemieszkalnego przeprowadzono zgodnie z normą PN-ISO9836:1997

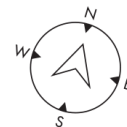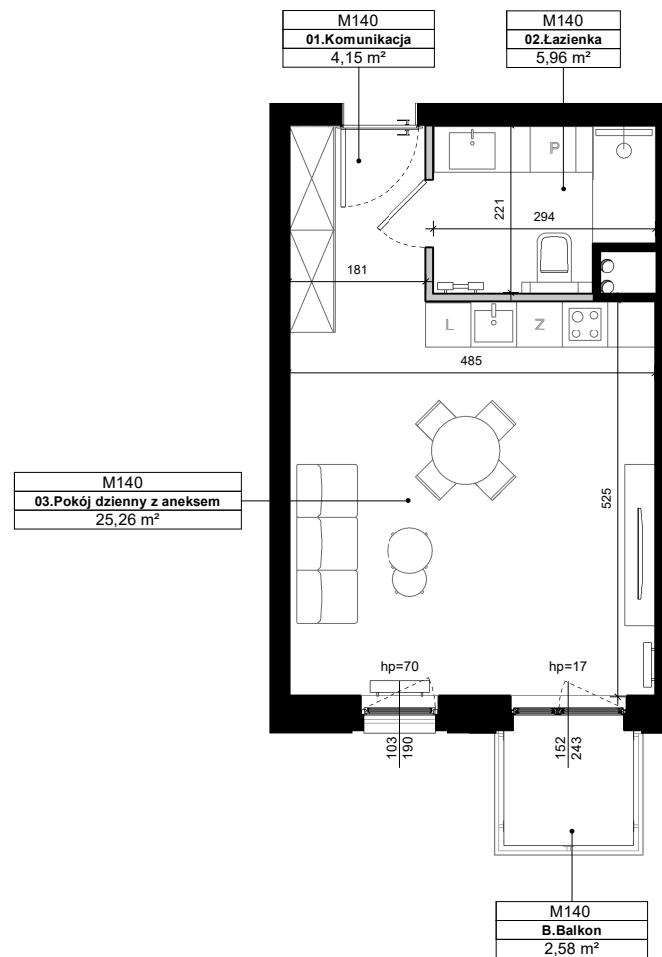


SKALA 1:100



RZUT KONDYGNACJI

ul. Kraszewskiego

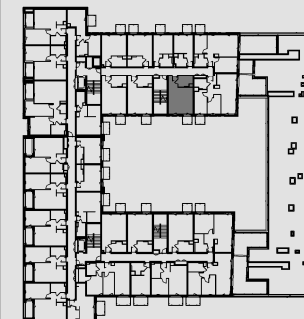

■ Ściany bez możliwości rozbiorczy
□ Ściany z możliwością rozbiorczy

—> okno przesuwne

—> okno rozwierno-uchylne z kwaterą stałą

—> okno rozwierno-uchylne

DUDA DEVELOPMENT
EST. 1997

Biuro Sprzedaży | POZNAŃ
ul. Palacza 144, Poznań
+48 605 258 888
epikajezyce@dudadevelopment.pl
www.epikajezyce.pl