

epika

JEŻYCE

UL. KRASZEWSKIEGO 26

M142



piętro

3



liczba pokoi

3



balkon/taras

3

01	Komunikacja	3,78 m ²
02	Łazienka	5,03 m ²
03	Pokój	9,24 m ²
04	Pokój dzienny z aneksem	24,60 m ²
05	Pokój	13,28 m ²


55,93 m²

B	Balkon	2,58 m ²
T1	Taras	25,23 m ²
T2	Taras	7,54 m ²

Umeblowanie pomieszczeń ma charakter poglądowy ilustrujący gabaryty przestrzeni i nie stanowi oferty handlowej.


Podana na karcie powierzchnia i wymiary są projektowane i mogą nieznacznie ulec zmianie w wyniku procesu budowlanego.

Obmiar powierzchni użytkowej lokalu niemieszkalnego przeprowadzono zgodnie z normą PN-ISO9836:1997

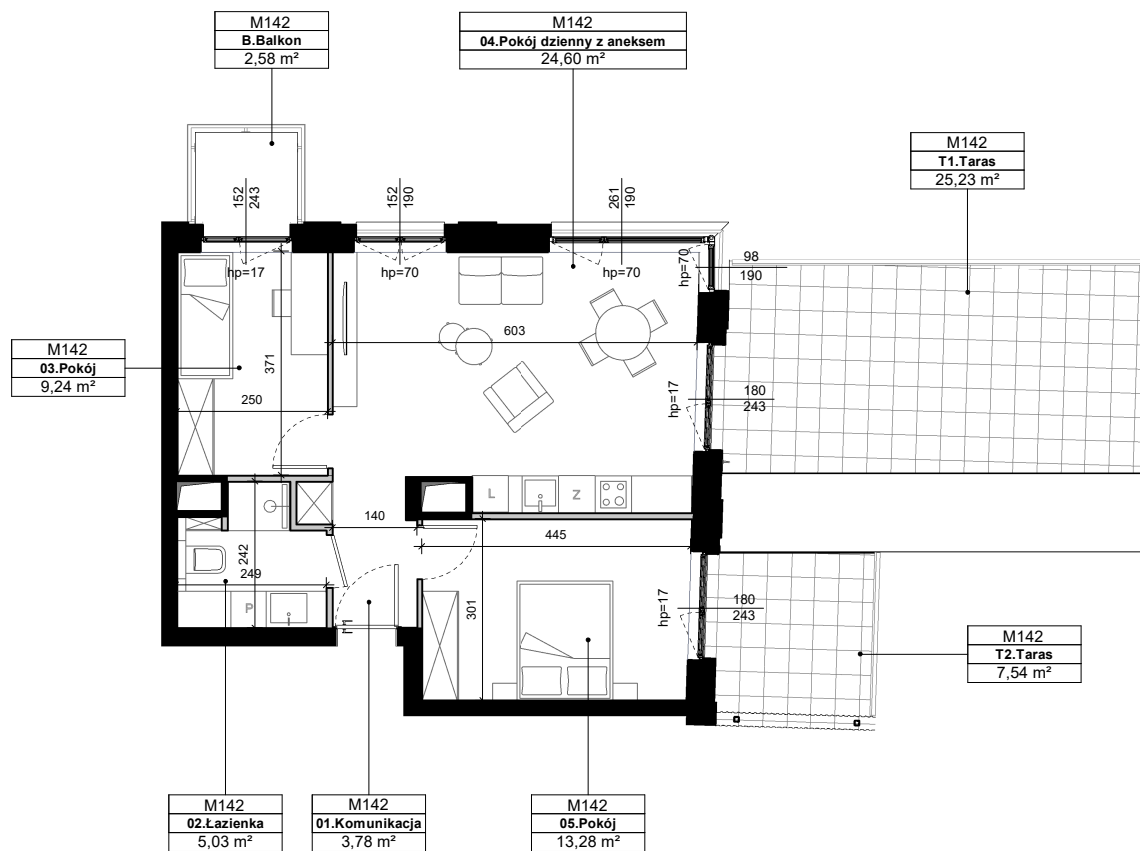

RZUT KONDYGNACJI

ul. Kraszewskiego

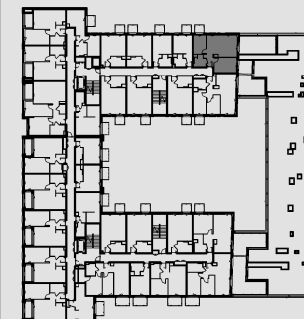

Ściany bez możliwości rozbiórki
Ściany z możliwością rozbiórki

okno przesuwne

okno rozwierno-uchylne z kwaterą stałą

okno rozwierno-uchylne

DUDA DEVELOPMENT
EST. 1997

Biuro Sprzedaży | POZNAŃ
ul. Palacza 144, Poznań
+48 605 258 888
epikajezyce@dudadevelopment.pl
www.epikajezyce.pl



SKALA 1:125

