

epika

JEŻYCE

UL. KRASZEWSKIEGO 26

M143



piętro

3



liczba pokoi

3



balkon/taras

2

01	Komunikacja	7,71 m ²
02	Pokój dzienny z aneksem	26,67 m ²
03	Pokój	9,31 m ²
04	Pokój	11,54 m ²
05	Łazienka	4,71 m ²


59,94 m²

B	Balkon	2,58 m ²
T	Taras	20,76 m ²

Umeblowanie pomieszczeń ma charakter poglądowy ilustrujący gabaryty przestrzeni i nie stanowi oferty handlowej.


Podana na karcie powierzchni i wymiary są projektowane i mogą nieznacznie ulec zmianie w wyniku procesu budowlanego.

Obmiar powierzchni użytkowej lokalu niemieszkalnego przeprowadzono zgodnie z normą PN-ISO 9836:1997

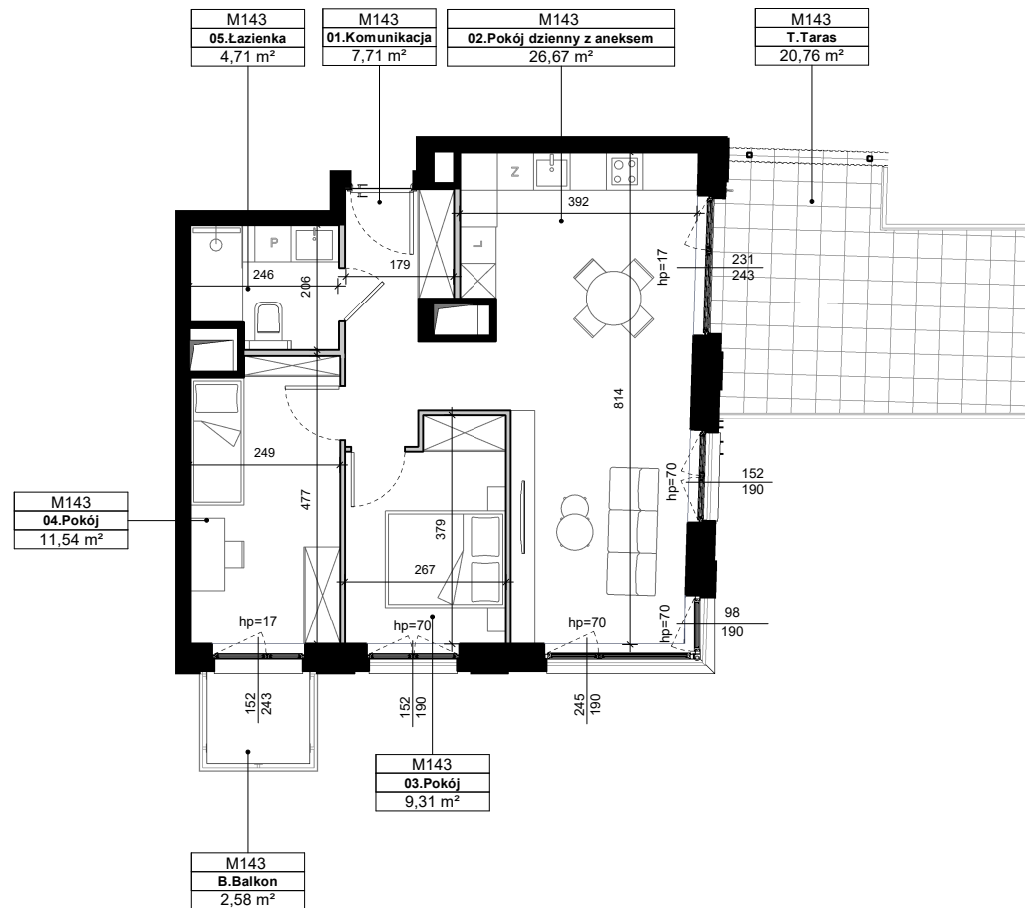

RZUT KONDYGNACJI

ul. Kraszewskiego

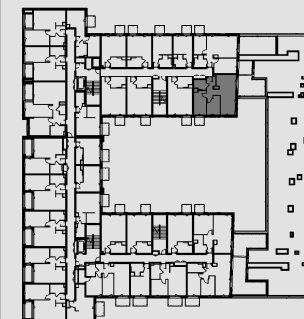

Ściany bez możliwości rozbiorki
Ściany z możliwością rozbiorki


okno przesuwne

okno rozwierno-uchylne z kwaterą stałą

okno rozwierno-uchylne

DUDA DEVELOPMENT
EST. 1997

Biuro Sprzedaży | POZNAŃ
ul. Palacza 144, Poznań
+48 605 258 888
epikajezyce@dudadevelopment.pl
www.epikajezyce.pl

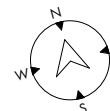

SKALA 1:100

