

# epika

## JEŻYCE

UL. KRASZEWSKIEGO 26

# M144



piętro

4



liczba pokoi

2



balkon/taras

2

01 Komunikacja	5,71 m <sup>2</sup>
02 łazienka	7,09 m <sup>2</sup>
03 Pokój	14,59 m <sup>2</sup>
04 Pokój dzienny z aneksem	25,85 m <sup>2</sup>


# 53,24 m<sup>2</sup>

B Balkon	2,58 m <sup>2</sup>
T Taras	9,15 m <sup>2</sup>

Umeblowanie pomieszczeń ma charakter poglądowy ilustrujący gabaryty przestrzeni i nie stanowi oferty handlowej.


Podana na karcie powierzchni i wymiary są projektowane i mogą nieznacznie ulec zmianie w wyniku procesu budowlanego.

Obmiar powierzchni użytkowej lokalu niemieszkalnego przeprowadzono zgodnie z normą PN-ISO9836:1997

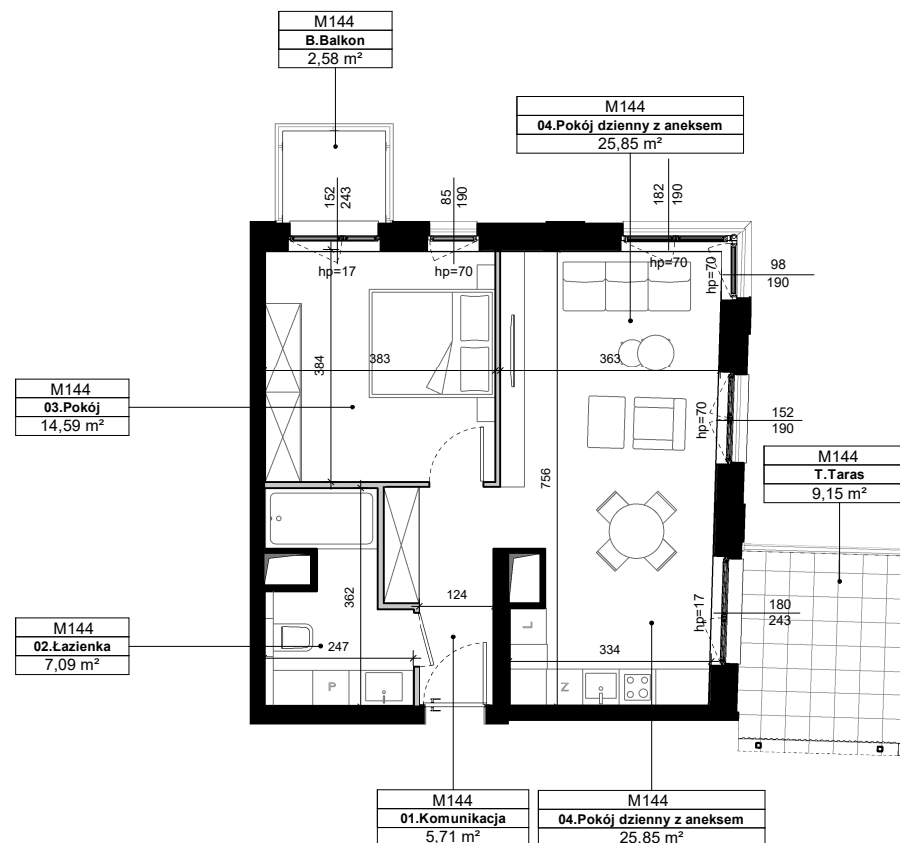

## RZUT KONDYGNACJI

ul. Kraszewskiego

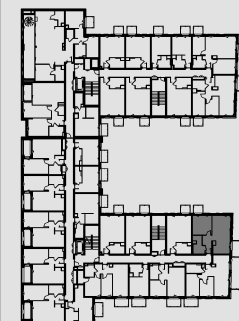

Ściany bez możliwości rozbiórki  
Ściany z możliwością rozbiórki

okno przesuwne

okno rozwierno-uchylne z kwaterą stałą

okno rozwierno-uchylne

**DUDA DEVELOPMENT**  
EST. 1997

**Biuro Sprzedaży | POZNAŃ**  
ul. Palacza 144, Poznań  
+48 605 258 888  
epikajezyce@dudadevelopment.pl  
www.epikajezyce.pl



SKALA 1:125

