

epika

JEŻYCE

UL. KRASZEWSKIEGO 26

M145



piętro

4



liczba pokoi

3



balkon/taras

2

01	Komunikacja	5,45 m ²
02	Pokój dzienny z aneksem	24,28 m ²
03	Pokój	9,67 m ²
04	Pokój	12,11 m ²
05	łazienka	5,31 m ²


56,82 m²

B	Balkon	3,93 m ²
T	Taras	17,60 m ²

Umeblowanie pomieszczeń ma charakter poglądowy ilustrujący gabaryty przestrzeni i nie stanowi oferty handlowej.


Podana na karcie powierzchni i wymiary są projektowane i mogą nieznacznie ulec zmianie w wyniku procesu budowlanego.

Obmiar powierzchni użytkowej lokalu niemieszkalnego przeprowadzono zgodnie z normą PN-ISO9836:1997

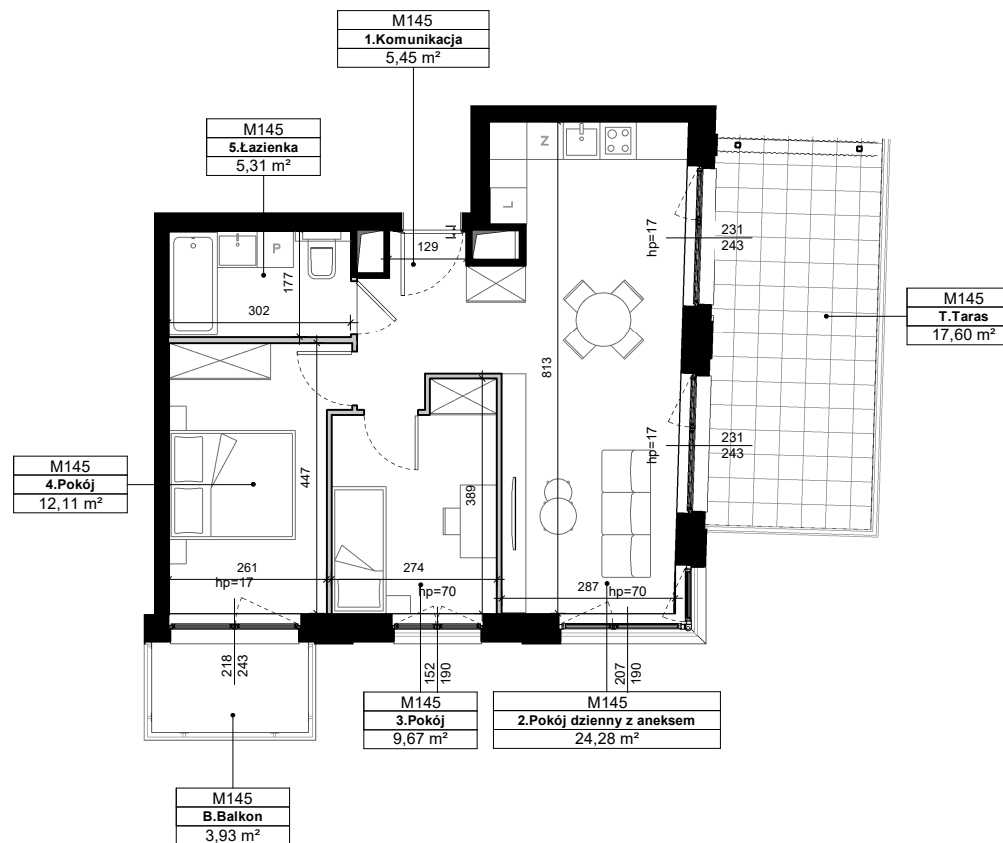

RZUT KONDYGNACJI

ul. Kraszewskiego

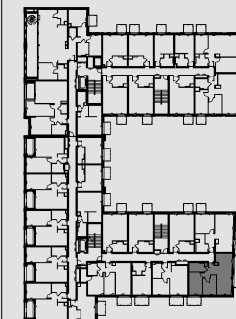

■ Ściany bez możliwości rozbiórki
□ Ściany z możliwością rozbiórki

→ okno przesuwne

↗ okno rozwierno-uchylne z kwaterą stałą

↖ okno rozwierno-uchylne

DUDA DEVELOPMENT
EST. 1997

Biuro Sprzedaży | POZNAŃ
ul. Palacza 144, Poznań
+48 605 258 888
epikajezyce@dudadevelopment.pl
www.epikajezyce.pl



SKALA 1:125

