

epika

JEŻYCE

UL. KRASZEWSKIEGO 26

M147



piętro

4



liczba pokoi

2



balkon/taras

1

| | | |
|----|-------------------------|----------------------|
| 01 | Komunikacja | 5,30 m ² |
| 02 | Pokój dzienny z aneksem | 19,70 m ² |
| 03 | Pokój | 10,65 m ² |
| 04 | Łazienka | 5,10 m ² |


40,75 m²

| | | |
|---|--------|---------------------|
| B | Balkon | 3,93 m ² |
|---|--------|---------------------|

Umeblowanie pomieszczeń ma charakter poglądowy ilustrujący gabaryty przestrzeni i nie stanowi oferty handlowej.


Podana na karcie powierzchni i wymiary są projektowane i mogą nieznacznie ulec zmianie w wyniku procesu budowlanego.

Obmiar powierzchni użytkowej lokalu niemieszkalnego przeprowadzono zgodnie z normą PN-ISO9836:1997

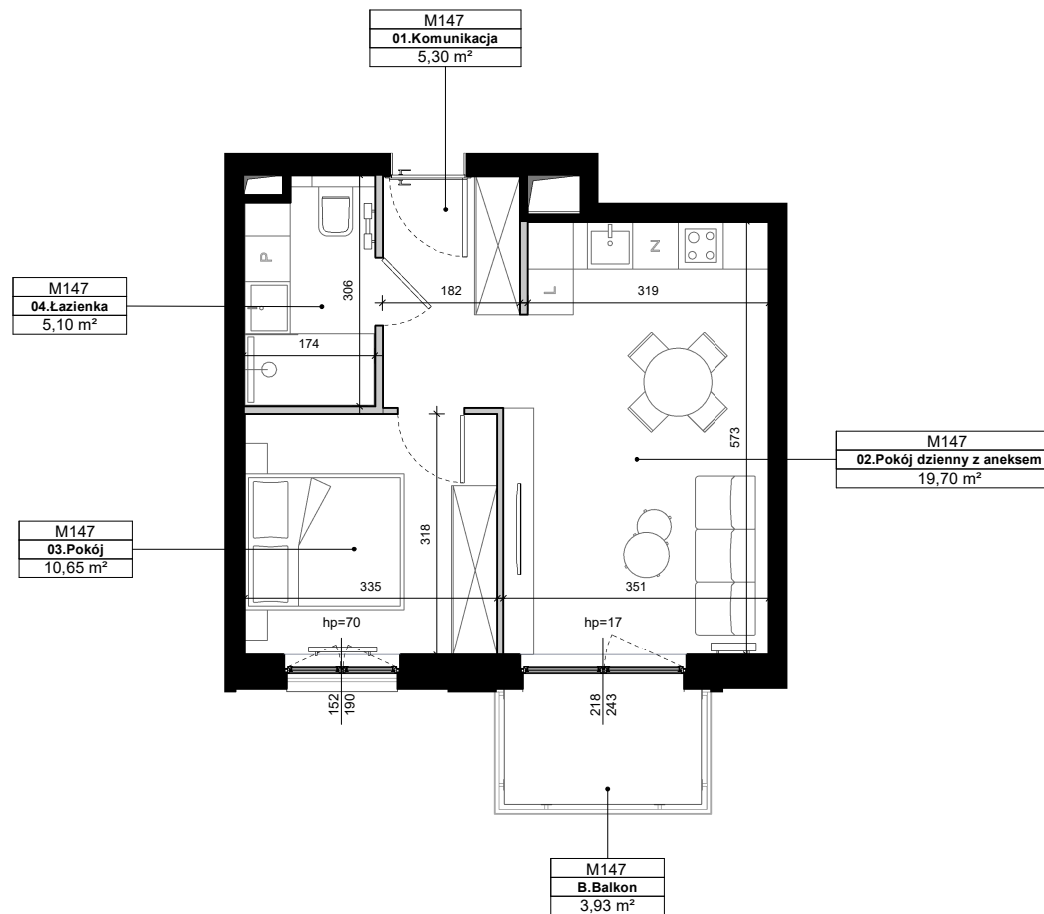

RZUT KONDYGNACJI

ul. Kraszewskiego

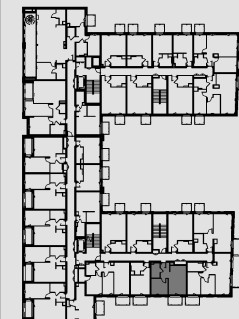

Ściany bez możliwości rozbiórki
Ściany z możliwością rozbiórki


okno przesuwne

okno rozwierno-uchylne z kwaterą stałą

okno rozwierno-uchylne

DUDA DEVELOPMENT
EST. 1997

Biuro Sprzedaży | POZNAŃ
ul. Palacza 144, Poznań
+48 605 258 888
epikajezyce@dudadevelopment.pl
www.epikajezyce.pl

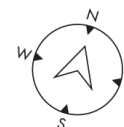

SKALA 1:100

