

epika

JEŻYCE

UL. KRASZEWSKIEGO 26

M151



piętro

4



liczba pokoi

3



balkon/taras

1

01	Komunikacja	6,20 m ²
02	Pokój dzienny z aneksem	19,13 m ²
03	Pokój	9,64 m ²
04	Pokój	12,59 m ²
05	Łazienka	4,35 m ²
06	Garderoba	3,58 m ²


55,49 m²

B	Balkon	3,93 m ²
---	--------	---------------------

Umeblowanie pomieszczeń ma charakter poglądowy ilustrujący gabaryty przestrzeni i nie stanowi oferty handlowej.


Podana na karcie powierzchnia i wymiary są projektowane i mogą nieznacznie ulec zmianie w wyniku procesu budowlanego.

Obmiar powierzchni użytkowej lokalu niemieszkalnego przeprowadzono zgodnie z normą PN-ISO 9836:1997

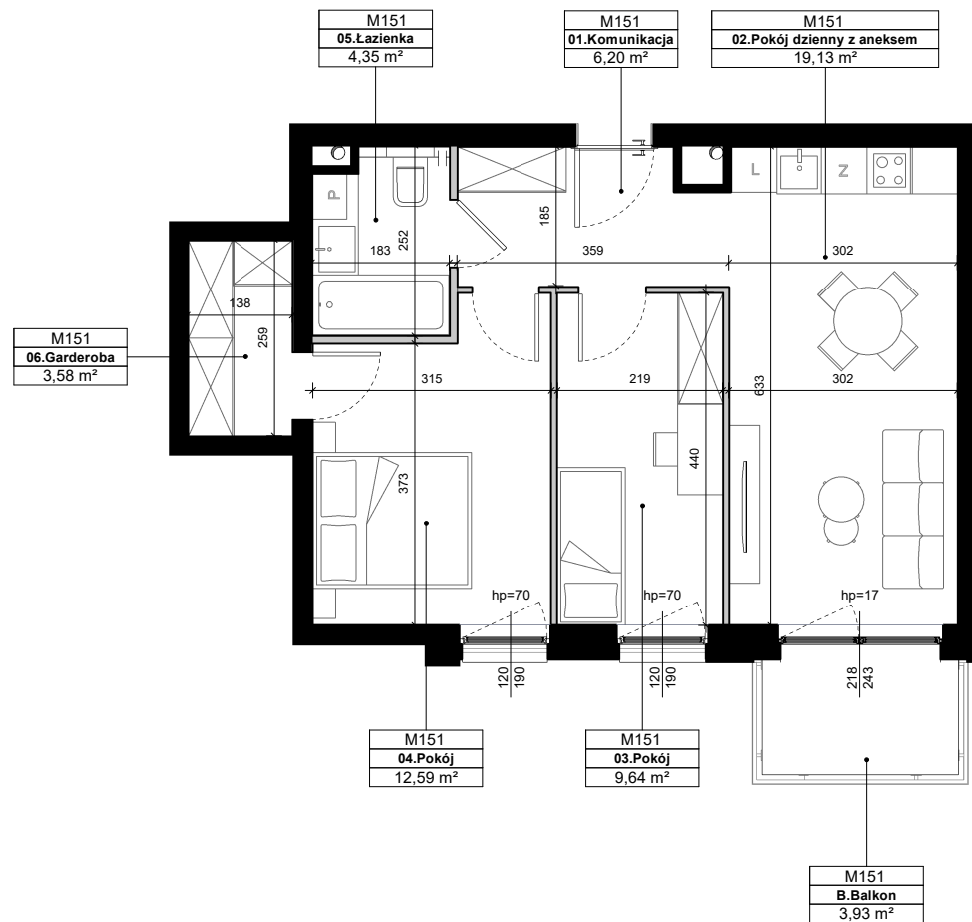

RZUT KONDYGNACJI

ul. Kraszewskiego

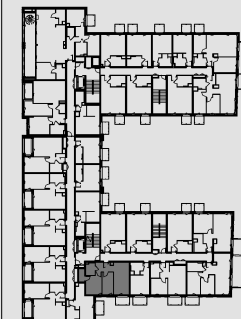

Ściany bez możliwości rozbiórki
Ściany z możliwością rozbiórki


okno przesuwne

okno rozwierno-uchylne z kwaterą stałą

okno rozwierno-uchylne

DUDA DEVELOPMENT
EST. 1997

Biuro Sprzedaży | POZNAŃ
ul. Palacza 144, Poznań
+48 605 258 888
epikajezyce@dudadevelopment.pl
www.epikajezyce.pl

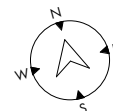

SKALA 1:100

