

epika

JEŻYCE

UL. KRASZEWSKIEGO 26

M156



piętro

4



liczba pokoi

1



balkon/taras

1

01 Komunikacja	4,14 m ²
02 Pokój dzienny z aneksem	19,02 m ²
03 Wnęka sypialna	5,57 m ²
04 Łazienka	5,10 m ²


33,83 m²

B Balkon 2,90 m²

Umeblowanie pomieszczeń ma charakter poglądowy ilustrujący gabaryty przestrzeni i nie stanowi oferty handlowej.


Podana na karcie powierzchnia i wymiary są projektowane i mogą nieznacznie ulec zmianie w wyniku procesu budowlanego.

Obmiar powierzchni użytkowej lokalu niemieszkalnego przeprowadzono zgodnie z normą PN-ISO9836:1997

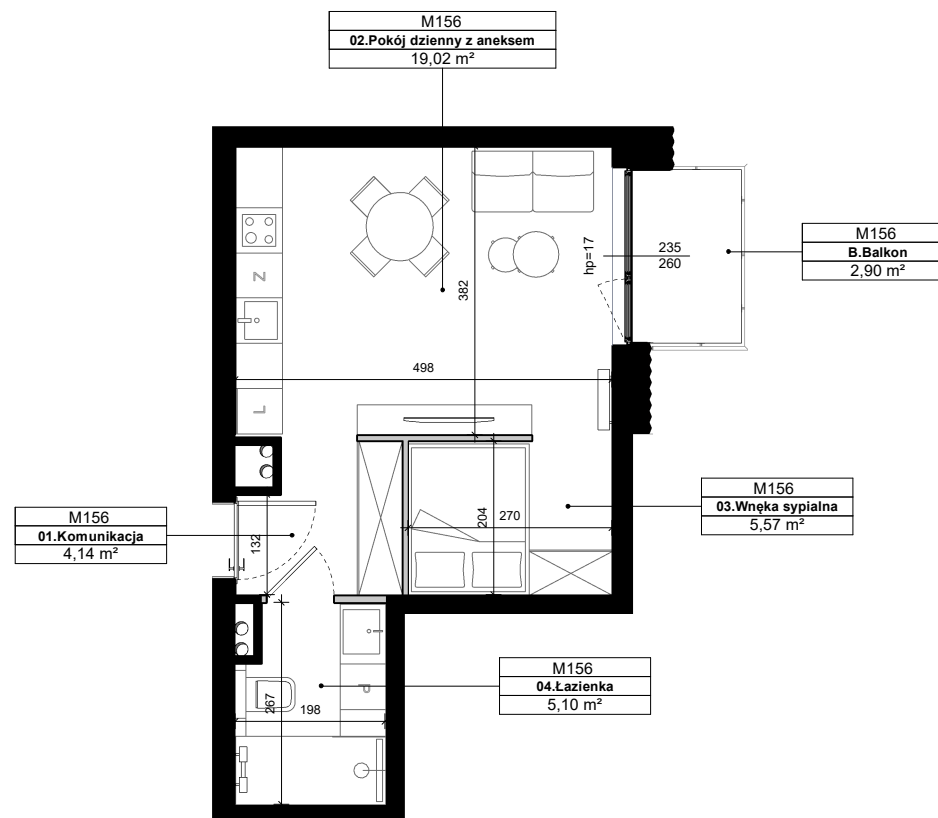

RZUT KONDYGNACJI

ul. Kraszewskiego

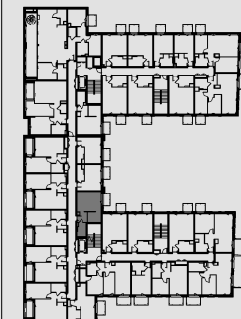


Ściany bez możliwości rozbiorczy
Ściany z możliwością rozbiorczy

okno przesuwne

okno rozwierno-uchylne z kwaterą stałą

okno rozwierno-uchylne

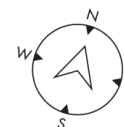

SKALA 1:100



DUDA DEVELOPMENT
EST. 1997

Biuro Sprzedaży | POZNAŃ
ul. Palacza 144, Poznań
+48 605 258 888
epikajezyce@dudadevelopment.pl
www.epikajezyce.pl