

epika

JEŻYCE

UL. KRASZEWSKIEGO 26

M163



piętro

4



liczba pokoi

4



balkon/taras

3

01	Komunikacja	13,84 m ²
02	WC	2,69 m ²
03	Pokój	12,39 m ²
04	Pokój	10,80 m ²
05	Łazienka	6,18 m ²
06	Łazienka	5,56 m ²
07	Pokój	14,06 m ²
08	Pokój dzienny z aneksem	55,73 m ²
09	Spizarnia	4,35 m ²


125,60 m²

B1	Balkon	2,96 m ²
B2	Balkon	27,15 m ²
T	Taras	40,61 m ²


Umeblowanie pomieszczeń ma charakter poglądowy ilustrujący gabaryty przestrzeni i nie stanowi oferty handlowej.

Podana na karcie powierzchni i wymiary są projektowane i mogą nieznacznie ulec zmianie w wyniku procesu budowlanego.

Obmiar powierzchni użytkowej lokalu niemieszkalnego przeprowadzono zgodnie z normą PN-ISO9836:1997

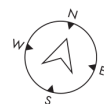


SKALA 1:125

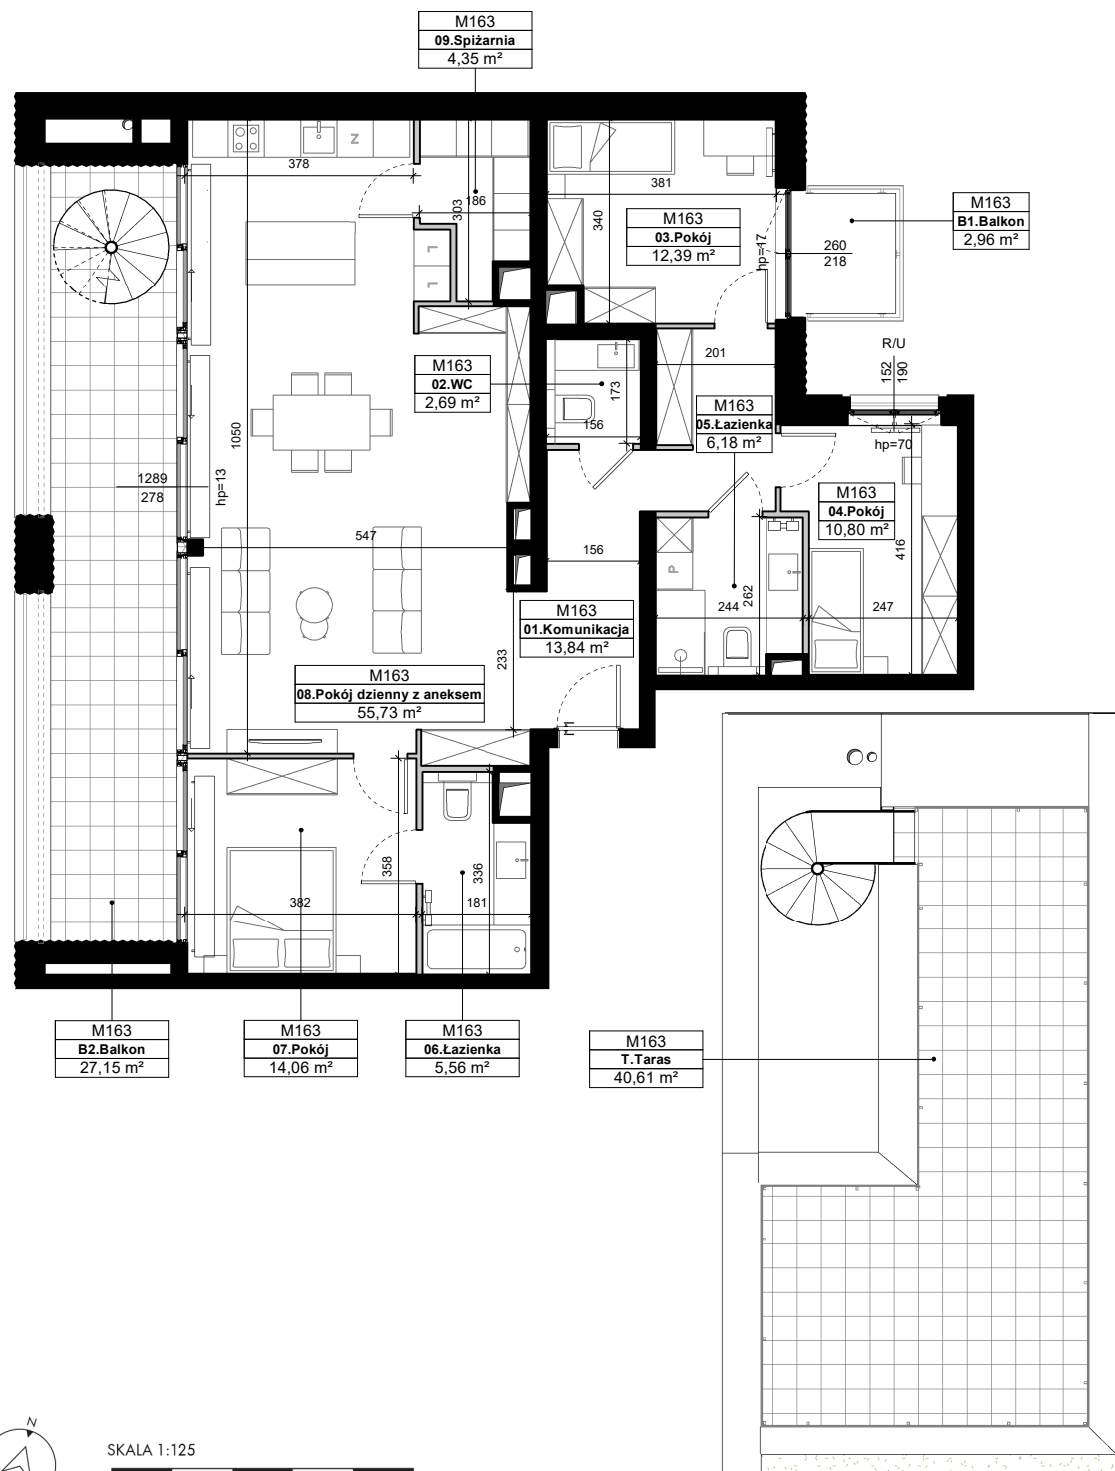

RZUT TARASU

RZUT KONDYGNACJI

ul. Kraszewskiego

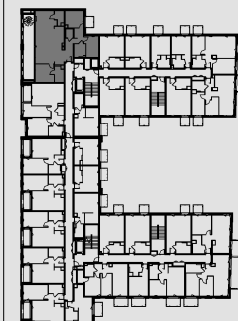

Ściany bez możliwości rozbiórki
Ściany z możliwością rozbiórki

okno przesuwne

okno rozwierno-uchylne
z kwaterą stałą

okno rozwierno-uchylne

DUDA
DEVELOPMENT
EST. 1997

Biuro Sprzedaży | POZNAŃ
ul. Palacza 144, Poznań
+48 605 258 888
epikajezyce@dudadevelopment.pl
www.epikajezyce.pl