

# epika

JEŻYCE

UL. KRASZEWSKIEGO 26

## M165



piętro

4



liczba pokoi

1



balkon/taras

1

01 Komunikacja	4,15 m <sup>2</sup>
02 łazienka	5,96 m <sup>2</sup>
03 Pokój dzienny z aneksem	25,26 m <sup>2</sup>



### 35,37 m<sup>2</sup>

B Balkon	2,58 m <sup>2</sup>
----------	---------------------

Umeblowanie pomieszczeń ma charakter poglądowy ilustrujący gabaryty przestrzeni i nie stanowi oferty handlowej.

Podana na karcie powierzchni i wymiary są projektowane i mogą nieznacznie ulec zmianie w wyniku procesu budowlanego.

Obmiar powierzchni użytkowej lokalu niemieszkalnego przeprowadzono zgodnie z normą PN-ISO9836:1997

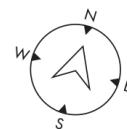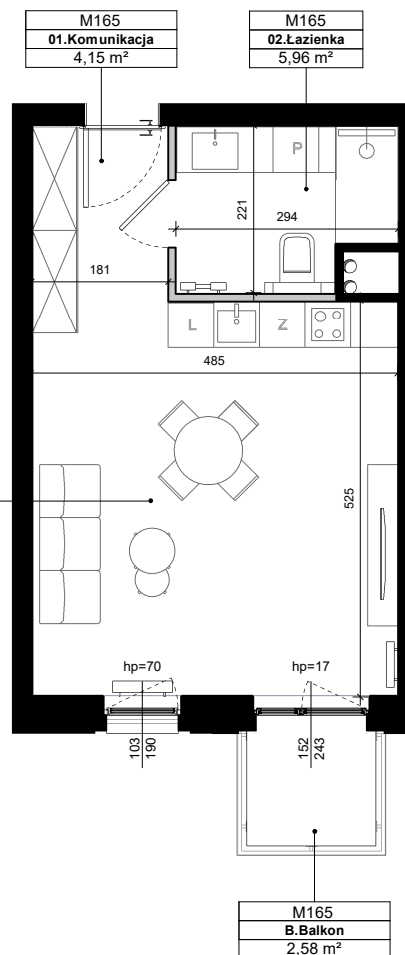


SKALA 1:100



## RZUT KONDYGNACJI

ul. Kraszewskiego

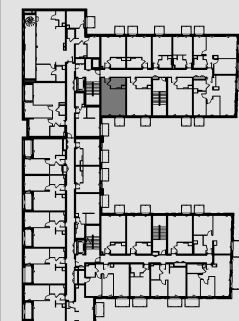

■ Ściany bez możliwości rozbiórki  
□ Ściany z możliwością rozbiórki

—> okno przesuwne

—> okno rozwierno-uchylne z kwaterą stałą

—> okno rozwierno-uchylne

**DUDA DEVELOPMENT**  
EST. 1997

**Biuro Sprzedaży | POZNAŃ**  
ul. Palacza 144, Poznań  
+48 605 258 888  
epikajezyce@dudadevelopment.pl  
www.epikajezyce.pl