

# epika

## JEŻYCE

UL. KRASZEWSKIEGO 26

# M166



piętro

4



liczba pokoi

1



balkon/taras

1

01 Komunikacja	4,15 m <sup>2</sup>
02 łazienka	5,96 m <sup>2</sup>
03 Pokój dzienny z aneksem	25,26 m <sup>2</sup>



# 35,37 m<sup>2</sup>

B Balkon	2,58 m <sup>2</sup>
----------	---------------------

Umeblowanie pomieszczeń ma charakter poglądowy ilustrujący gabaryty przestrzeni i nie stanowi oferty handlowej.

Podana na karcie powierzchni i wymiary są projektowane i mogą nieznacznie ulec zmianie w wyniku procesu budowlanego.


Obmiar powierzchni użytkowej lokalu niemieszkalnego przeprowadzono zgodnie z normą PN-ISO9836:1997

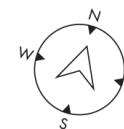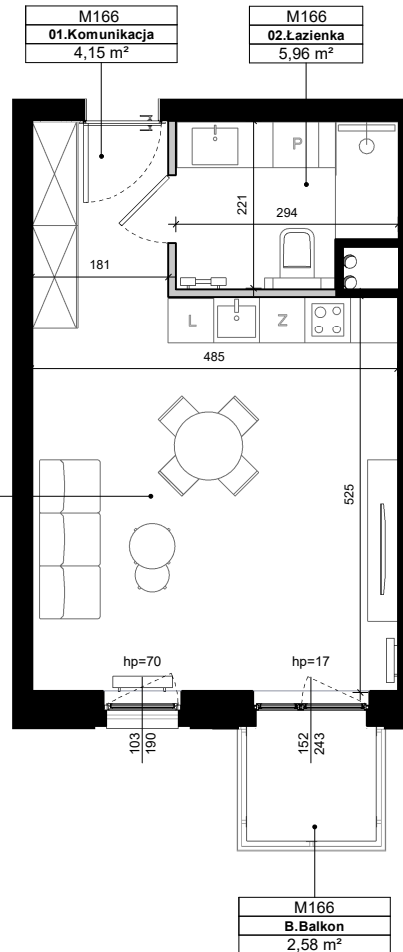

SKALA 1:100



## RZUT KONDYGNACJI

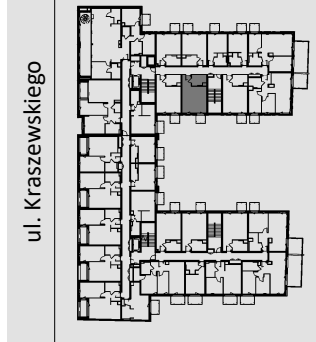

ul. Kraszewskiego

Ściany bez możliwości rozbiórki  
 Ściany z możliwością rozbiórki

okno przesuwne

okno rozwierno-uchylne z kwaterą stałą

okno rozwierno-uchylne

**DUDA DEVELOPMENT**  
 EST. 1997

**Biuro Sprzedaży | POZNAŃ**  
 ul. Palacza 144, Poznań  
 +48 605 258 888  
 epikajezyce@dudadevelopment.pl  
 www.epikajezyce.pl