

# epika

JEŻYCE

UL. KRASZEWSKIEGO 26

## M167



piętro

4



liczba pokoi

1



balkon/taras

1

01	Komunikacja	3,84 m <sup>2</sup>
02	Pokój dzienny z aneksem	19,83 m <sup>2</sup>
03	Łazienka	5,51 m <sup>2</sup>



### 29,18 m<sup>2</sup>

B	Balkon	2,58 m <sup>2</sup>
---	--------	---------------------

Umeblowanie pomieszczeń ma charakter poglądowy ilustrujący gabaryty przestrzeni i nie stanowi oferty handlowej.

Podana na karcie powierzchni i wymiary są projektowane i mogą nieznacznie ulec zmianie w wyniku procesu budowlanego.


Obmiar powierzchni użytkowej lokalu niemieszkalnego przeprowadzono zgodnie z normą PN-ISO9836:1997

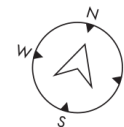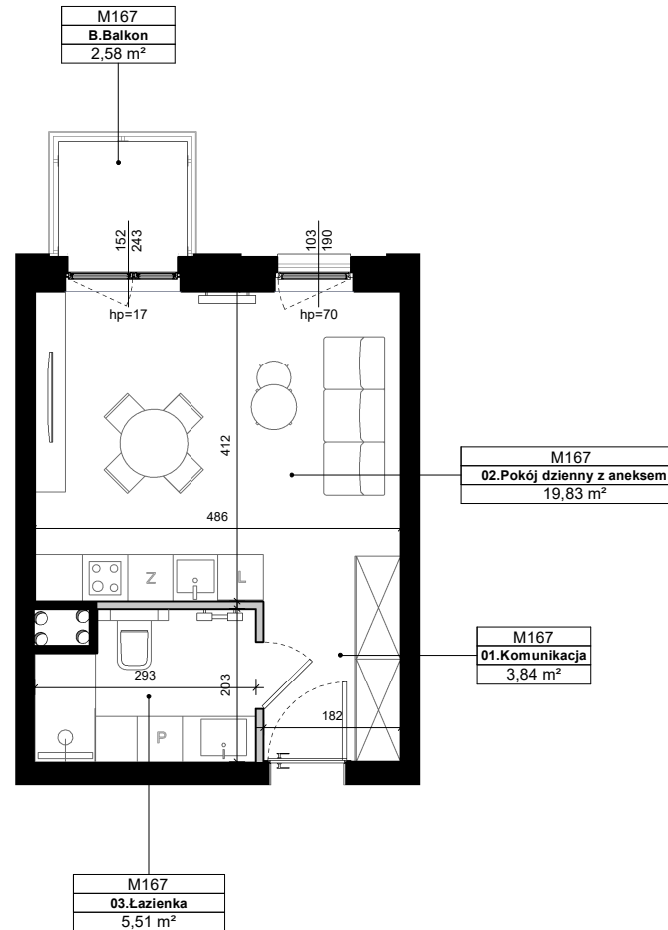

SKALA 1:100



## RZUT KONDYGNACJI

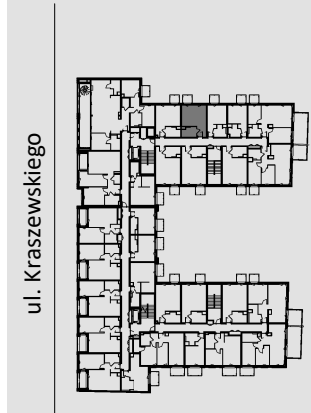

■ Ściany bez możliwości rozbiorki  
□ Ściany z możliwością rozbiorki

—> okno przesuwne

—> okno rozwierno-uchylne z kwaterą stałą

—> okno rozwierno-uchylne

**DUDA**  
DEVELOPMENT  
EST. 1997

**Biuro Sprzedaży | POZNAŃ**  
ul. Palacza 144, Poznań  
+48 605 258 888  
epikajezyce@dudadevelopment.pl  
www.epikajezyce.pl