

epika

JEŻYCE

UL. KRASZEWSKIEGO 26

U2



piętro

0

U2 Lokal usługowy



201,54 m²

201,54 m²

Umeblowanie pomieszczeń ma charakter poglądowy ilustrujący gabaryty przestrzeni i nie stanowi oferty handlowej.

Podana na karcie powierzchnia i wymiary są projektowane i mogą nieznacznie ulec zmianie w wyniku procesu budowlanego.

Obmiar powierzchni użytkowej lokalu niemieszkalnego przeprowadzono zgodnie z normą PN-ISO 9836:1997

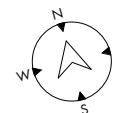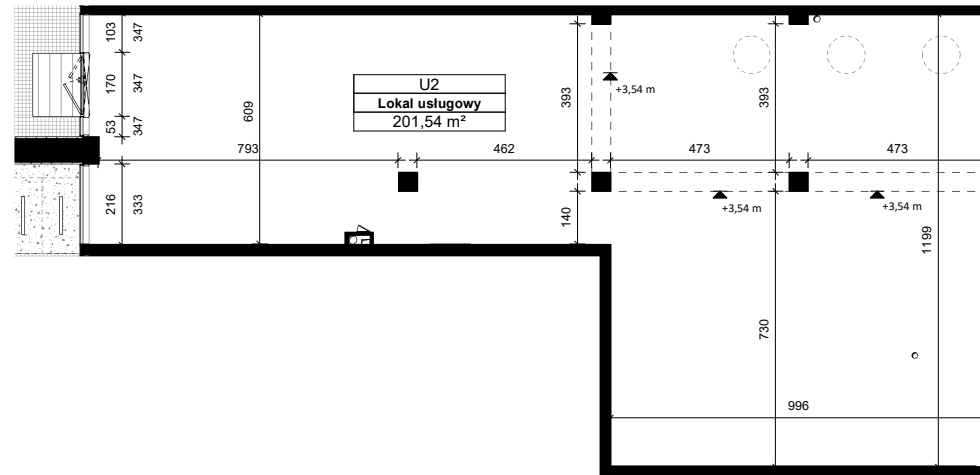


SKALA 1:200



RZUT KONDYGNACJI

ul. Kraszewskiego

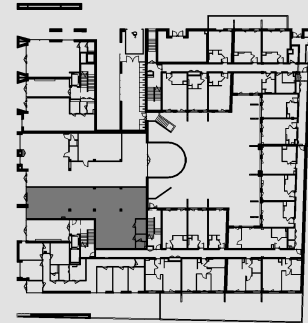

- Ściany bez możliwości rozbiórki
- Ściany z możliwością rozbiórki
- Światlik

DUDA DEVELOPMENT
EST. 1997

Biuro Sprzedaży | POZNAŃ
ul. Palacza 144, Poznań
+48 605 258 888
epikajezyce@dudadevelopment.pl
www.epikajezyce.pl