

epika

JEŻYCE

UL. KRASZEWSKIEGO 26

U3



piętro

0

01 Lokal usługowy 195,46 m²
02 Zaplecze lokalu usługowego 56,34 m²

251,80 m²




Umeblowanie pomieszczeń ma charakter poglądowy ilustrujący gabaryty przestrzeni i nie stanowi oferty handlowej.

Podana na karcie powierzchni i wymiary są projektowane i mogą nieznacznie ulec zmianie w wyniku procesu budowlanego.


Obmiar powierzchni użytkowej lokalu niemieszkalnego przeprowadzono zgodnie z normą PN-ISO9836:1997

RZUT KONDYGNACJI

ul. Kraszewskiego

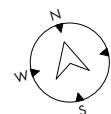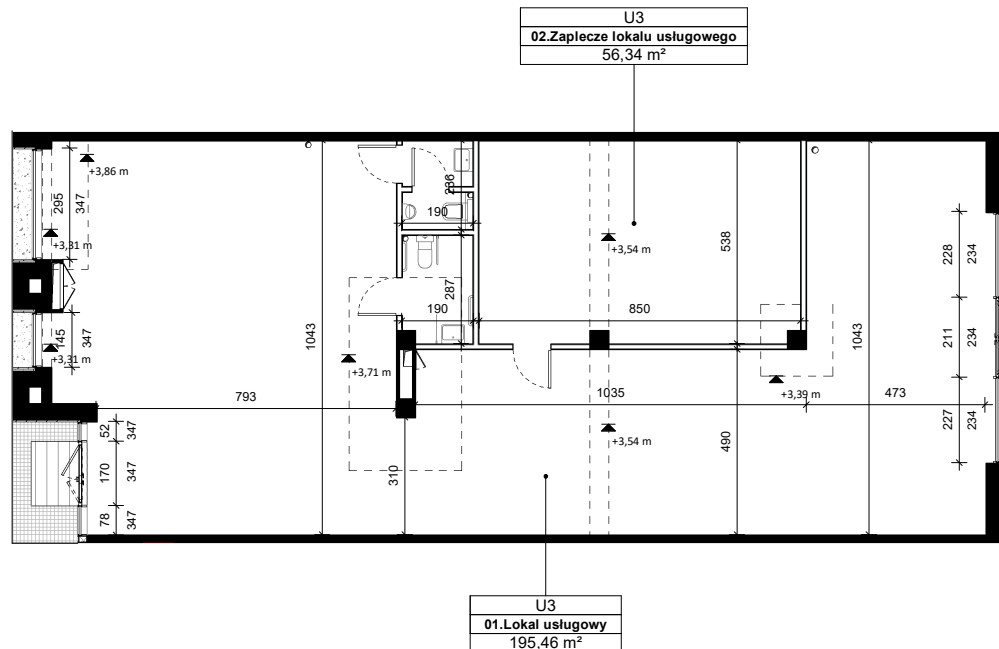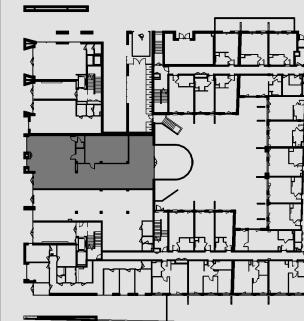

SKALA 1:200

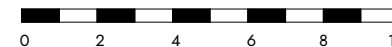

 **DUDA
DEVELOPMENT**
EST. 1997

Biuro Sprzedaży | POZNAŃ
ul. Palacza 144, Poznań
+48 605 258 888
epikajezyce@dudadevelopment.pl
www.epikajezyce.pl